

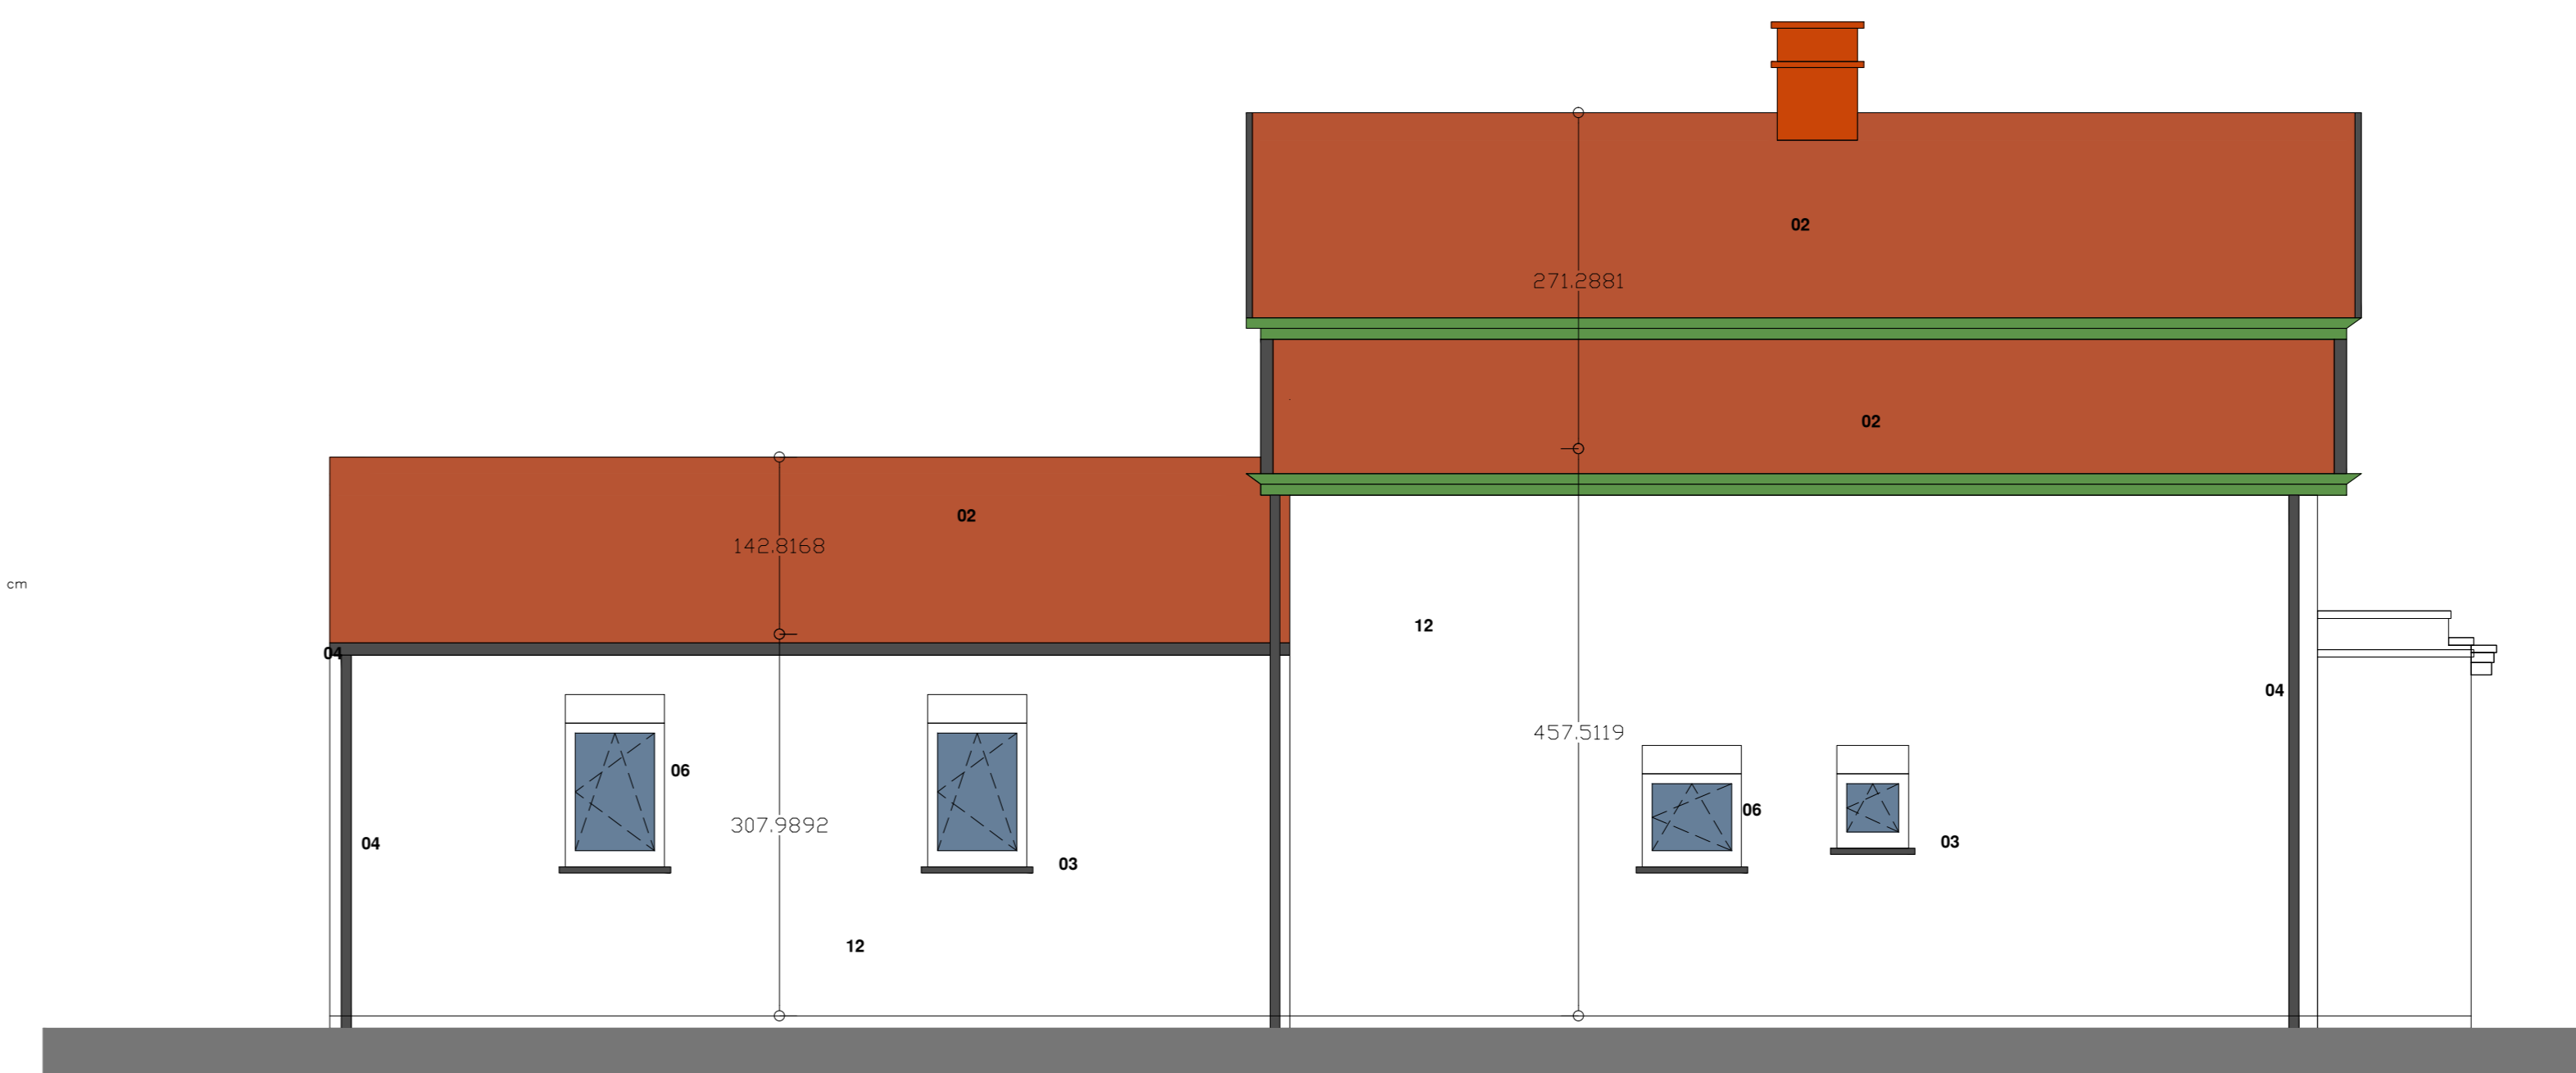



ZIJGEVEL RECHTS WONING NIEUW SNEDE IJ WONING NIEUW

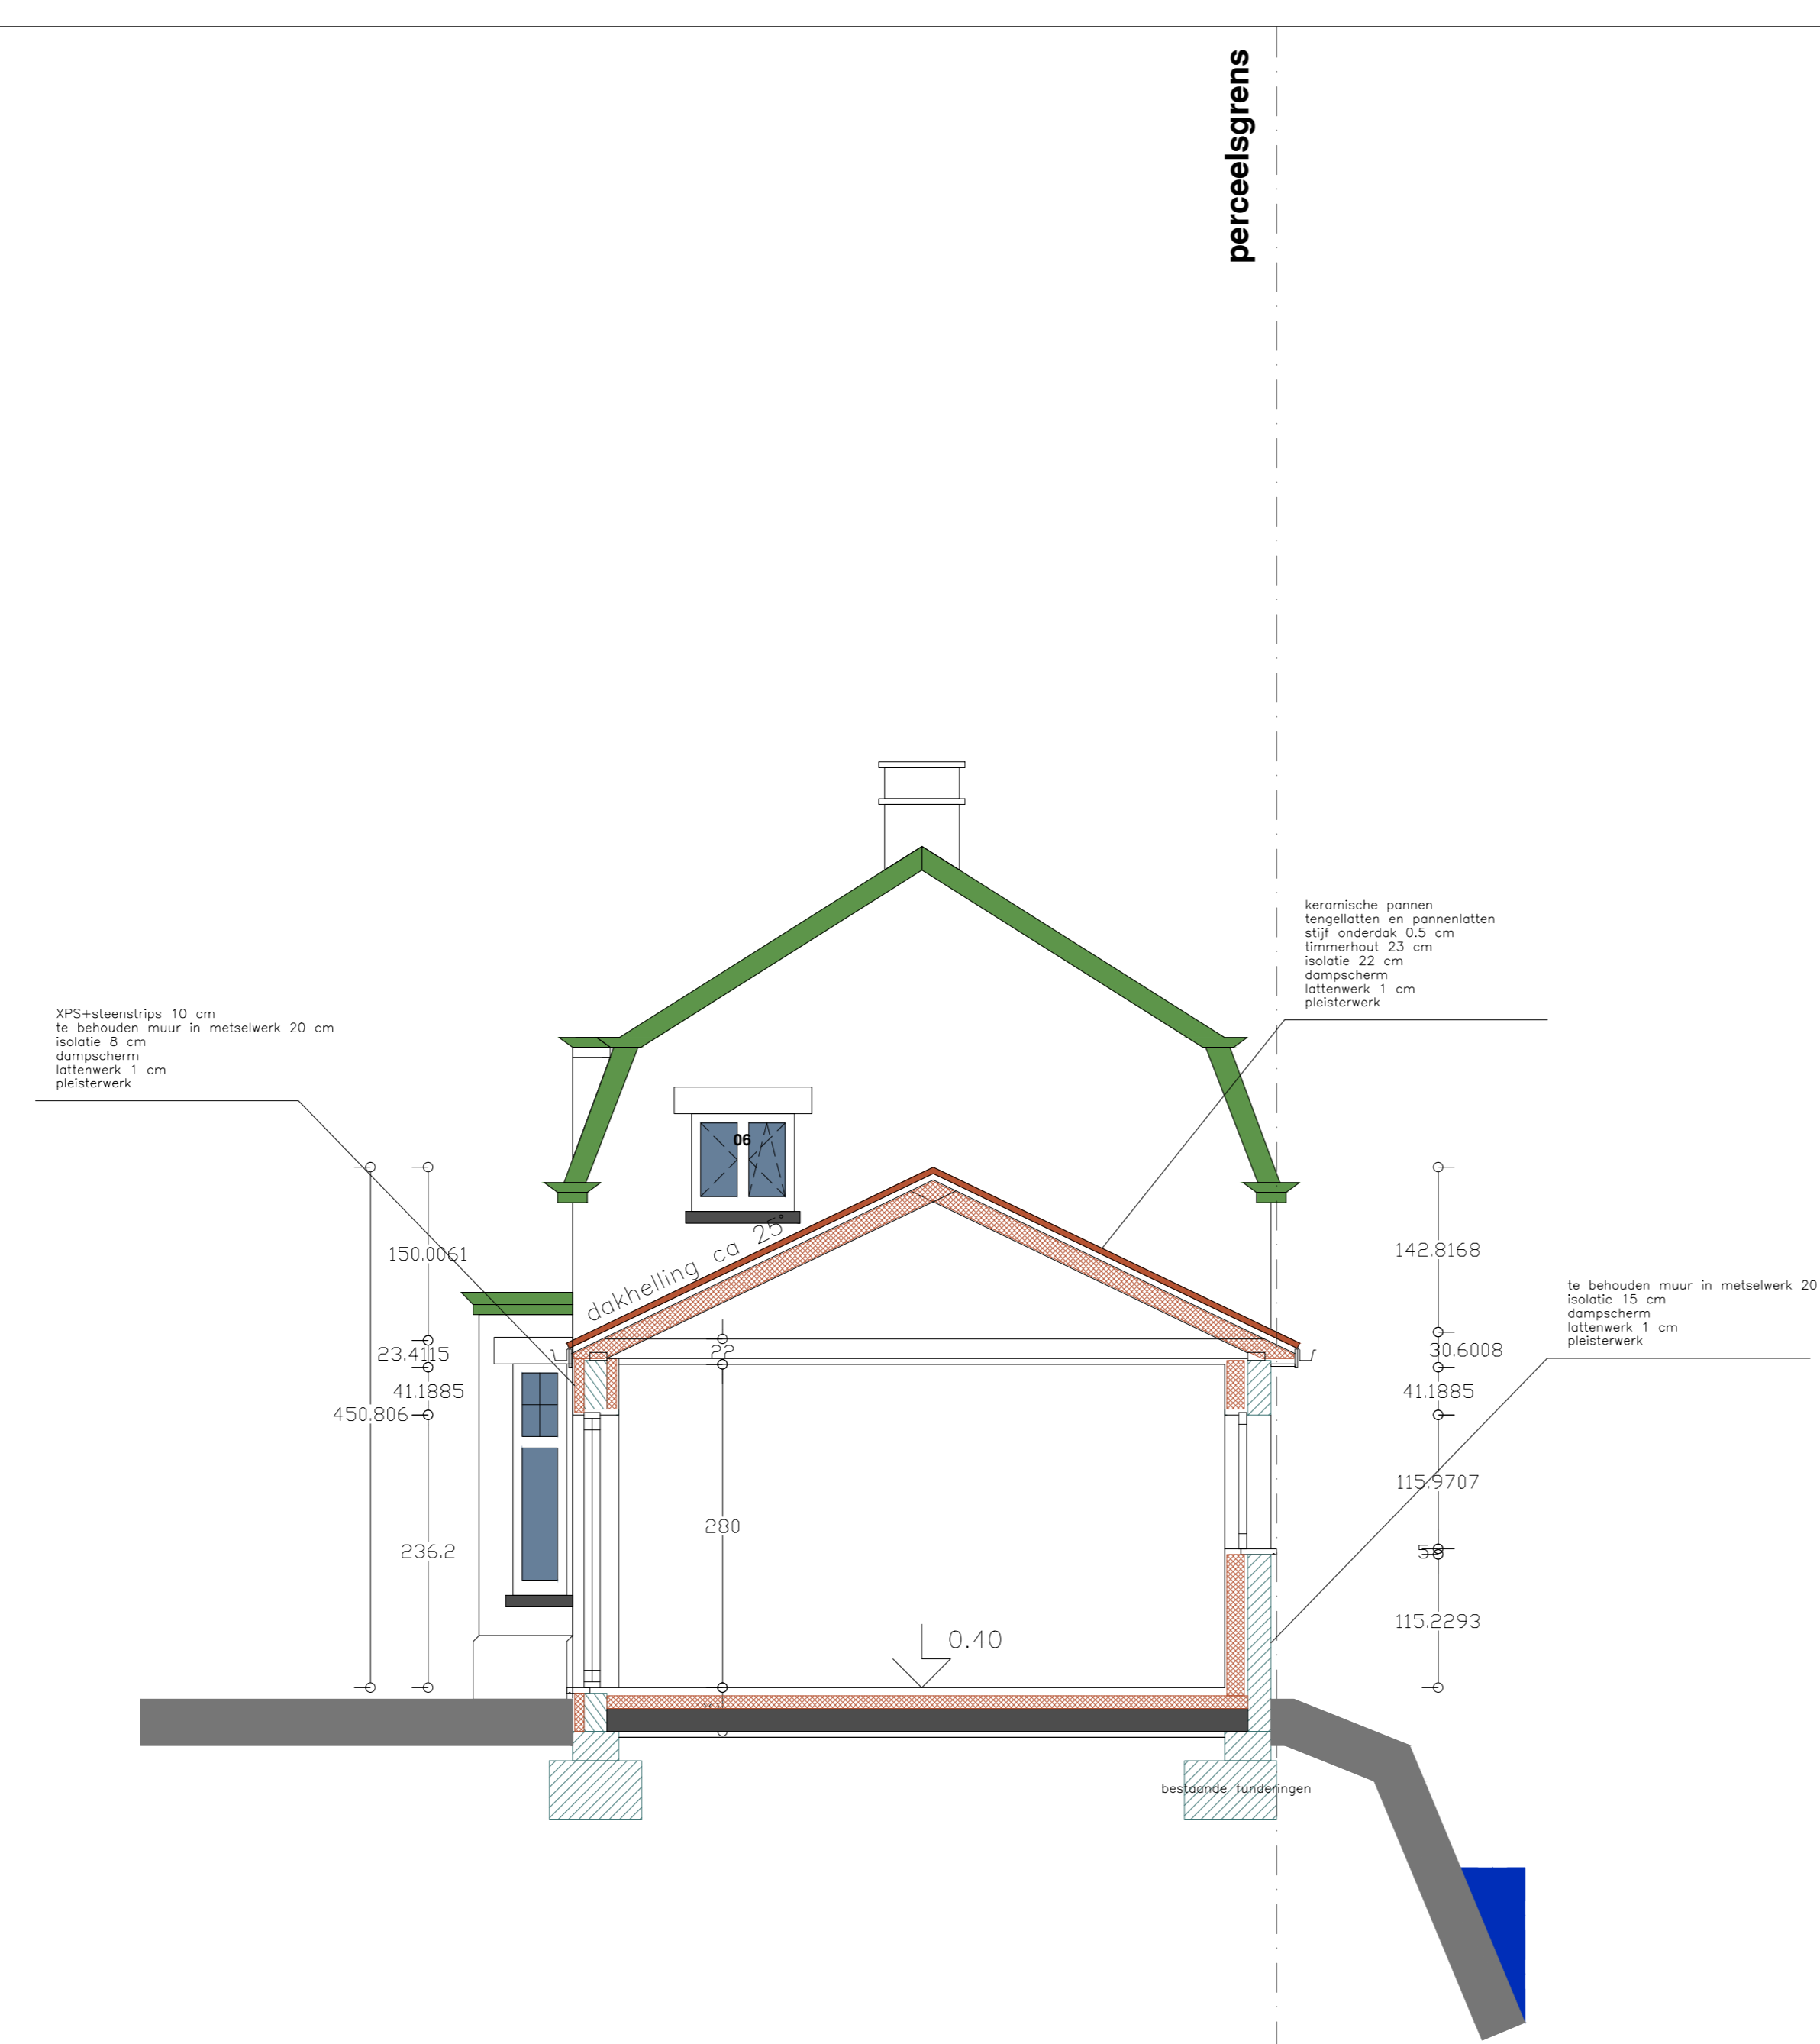

ACHTERGEVEL WONING NIEUW

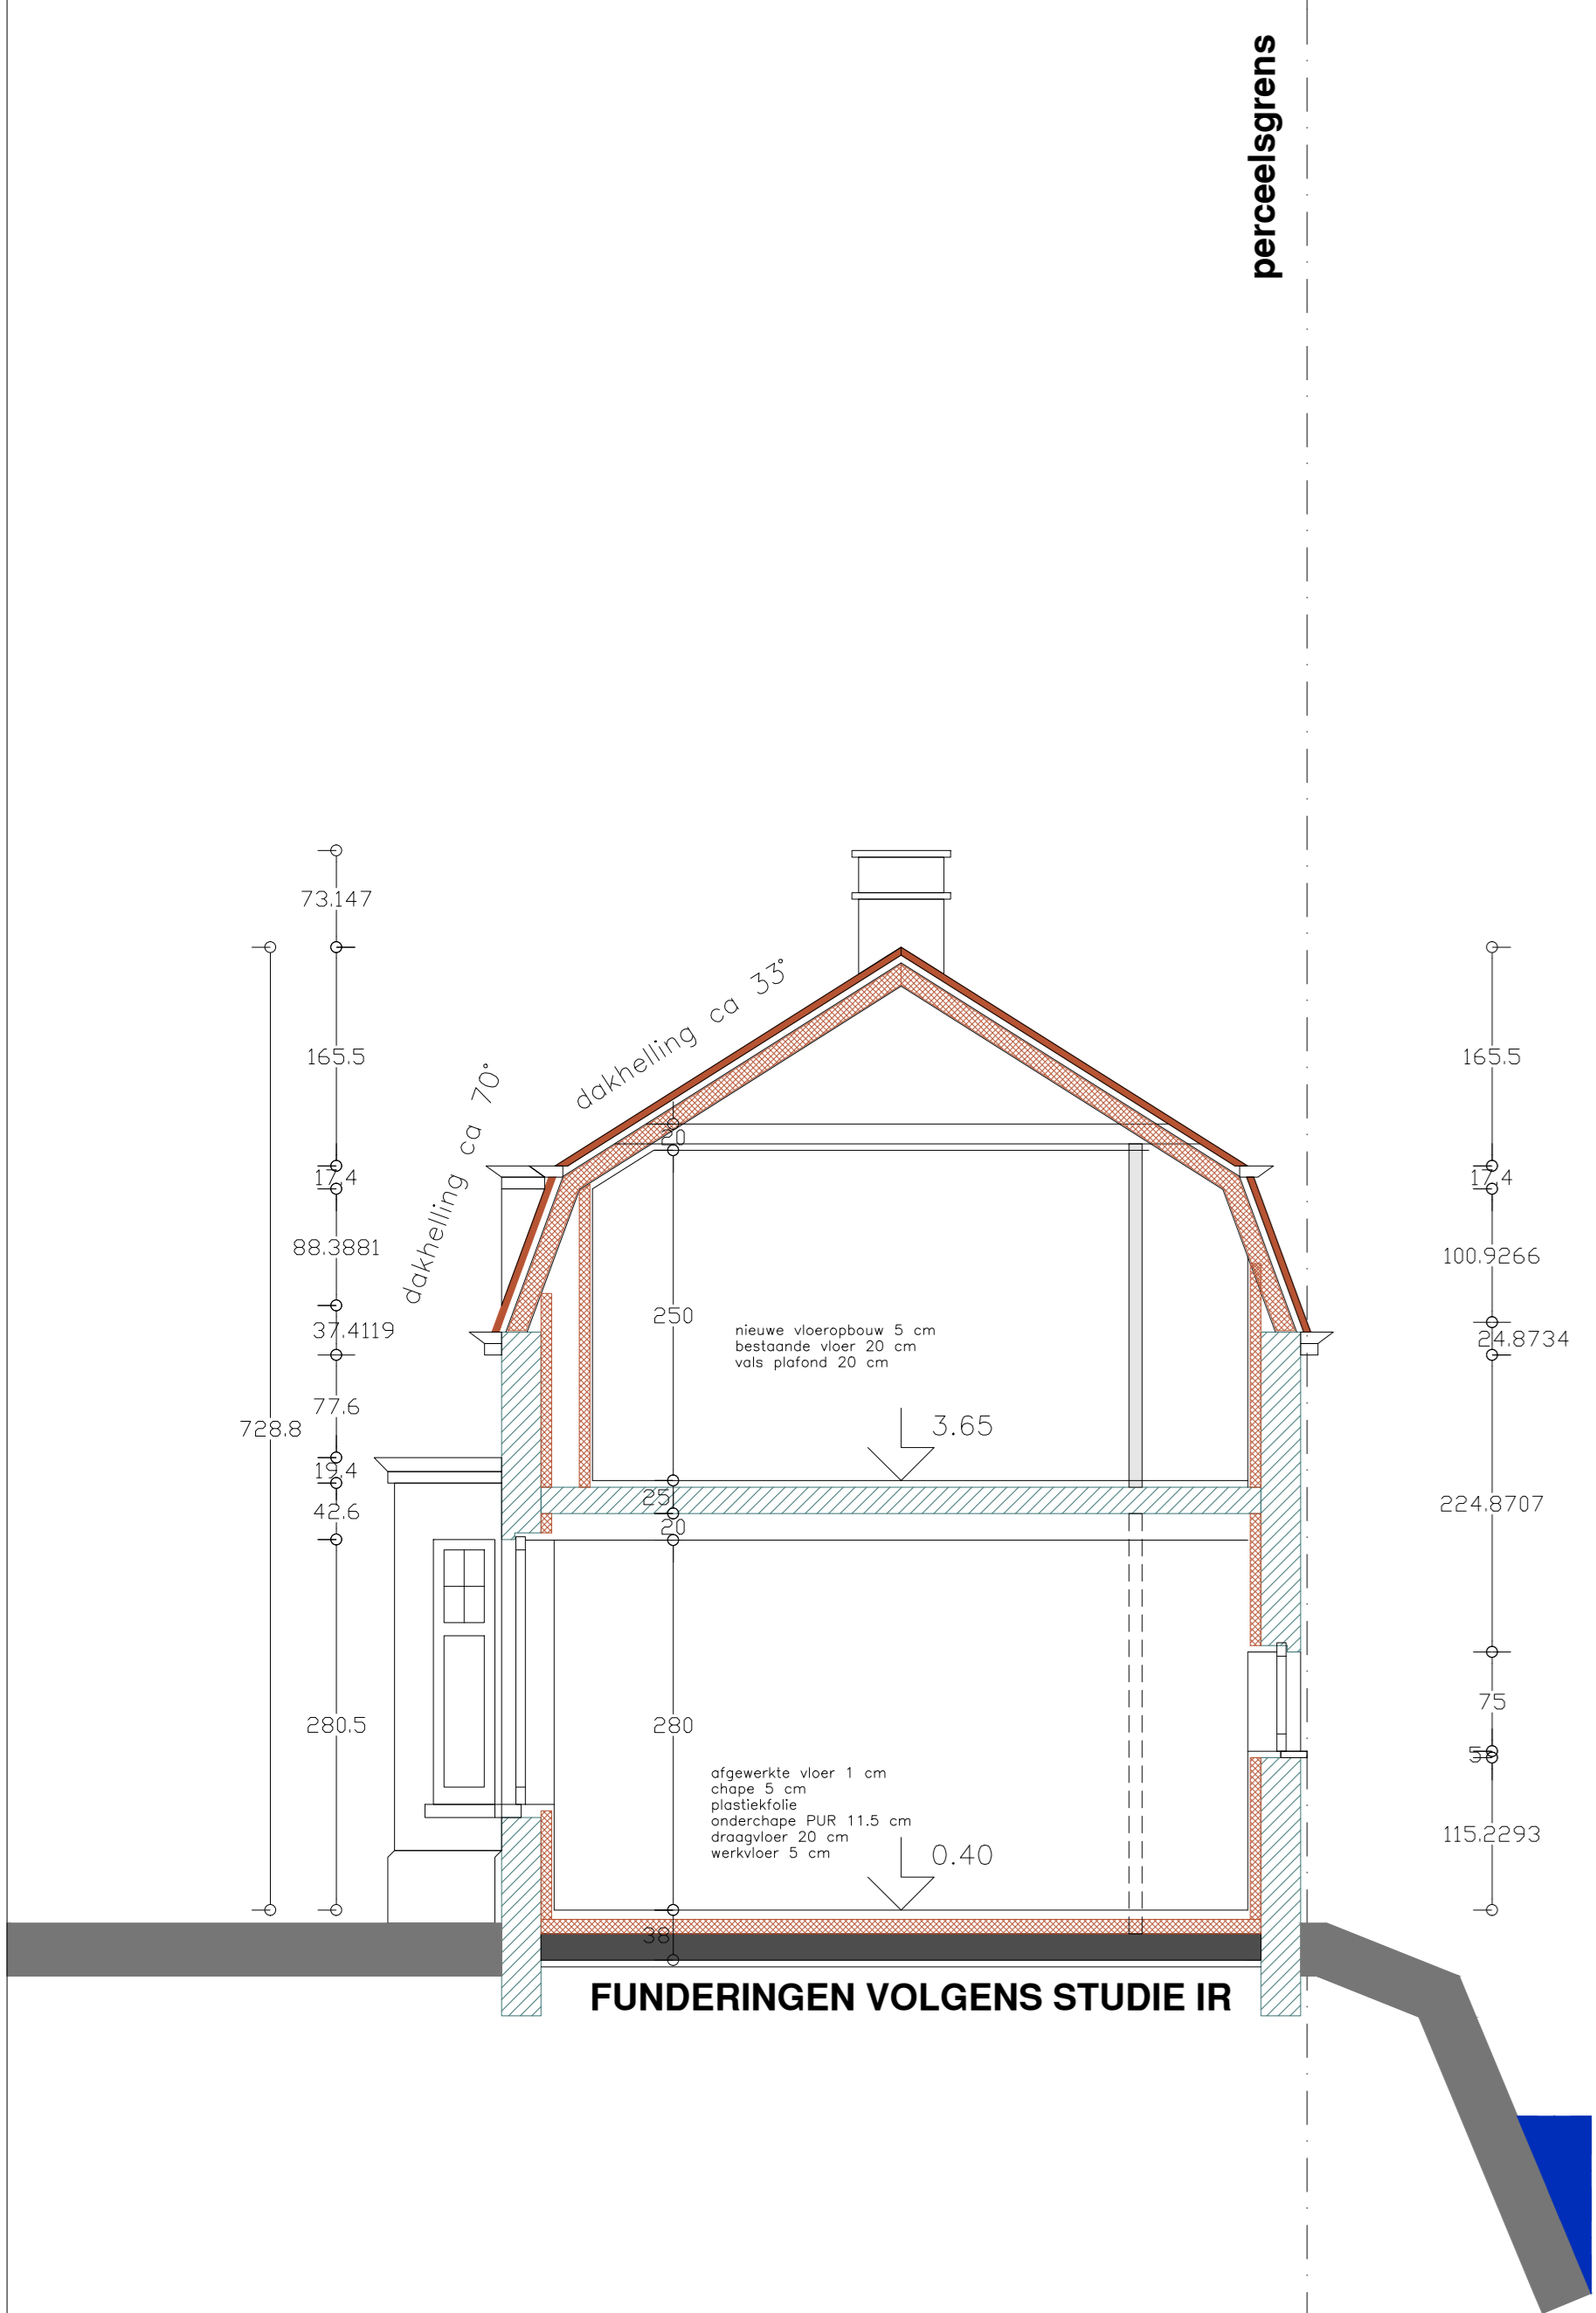

SNEDE GH WONING NIEUW

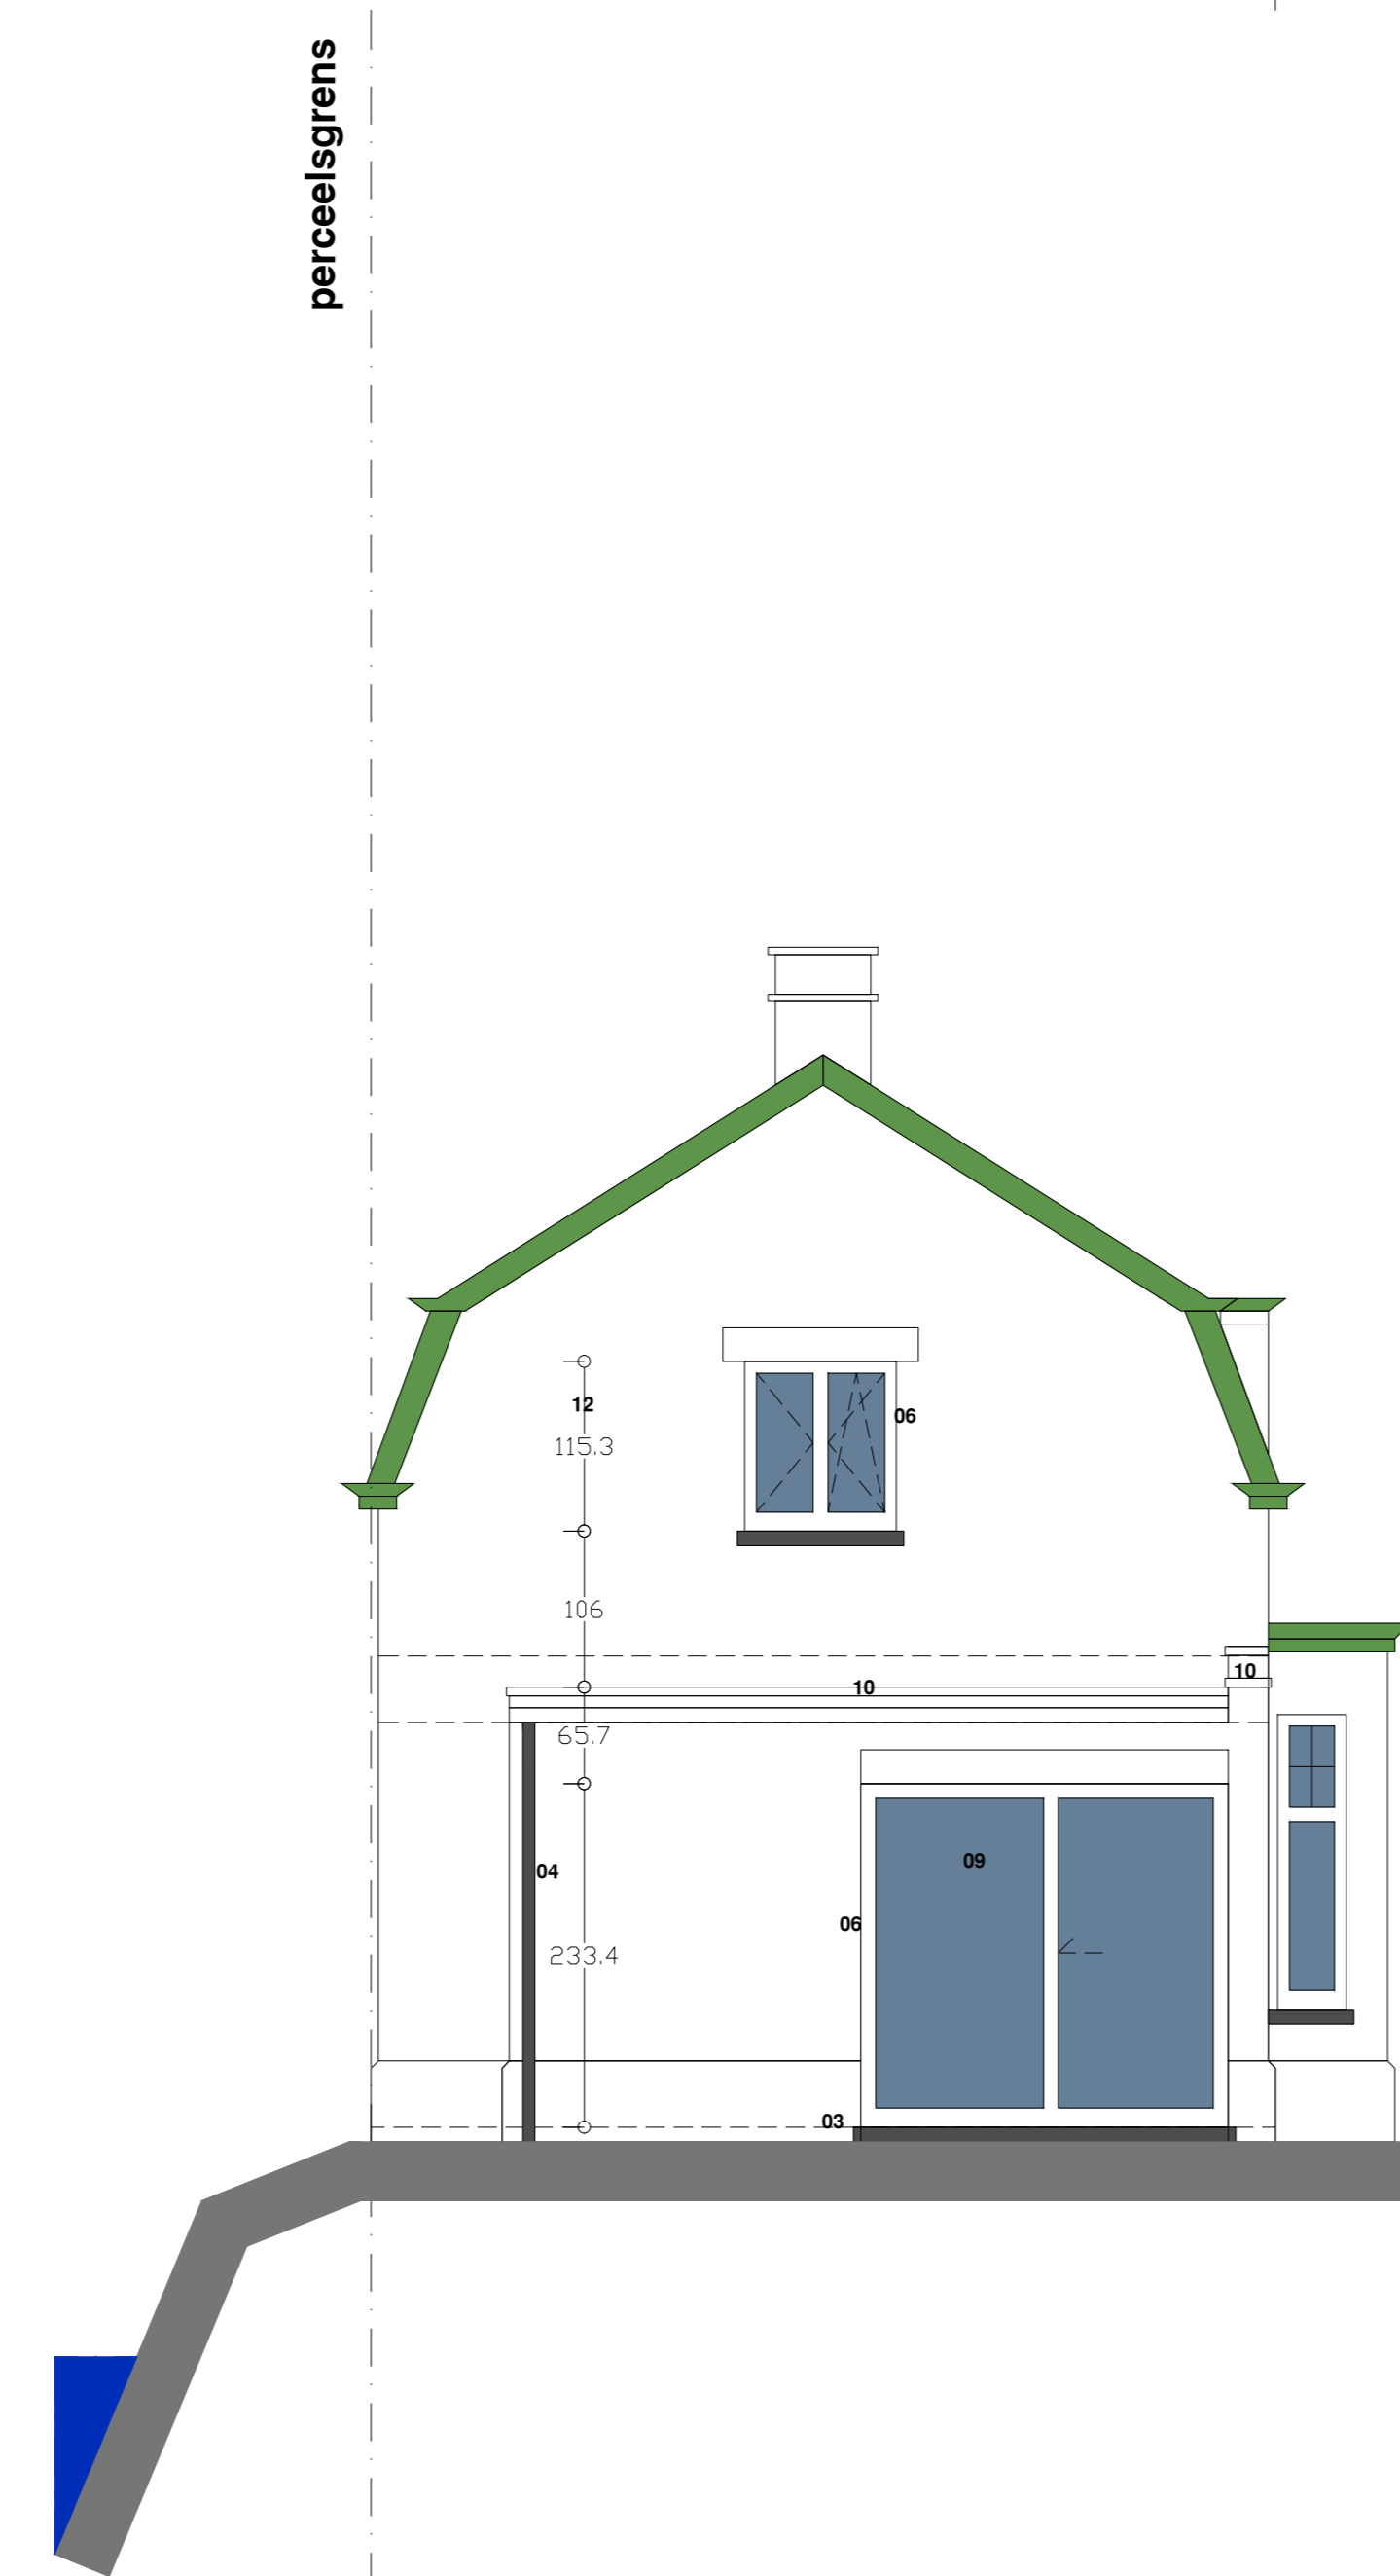

ZIJGEVEL LINKS WONING NIEUW



VOERGEVEL WONING NIEUW

BRUGGE

ontwerp : APPARTEMENTSGEBOUW RESIDENTIE SEPP
 RENOVATIE VAN EEN WONING
 ligging : DUDZEELSE STEENWEG 121-125-127/131
 8000 BRUGGE
 kadastr. nr. : 7e Afd. Sectie I nrs 313v-313/o3b-313z en 314d4
 bouwheer : SABIJAC BOUWTEAM NV
 WESTKAPPELSTEENWEG 10
 8340 DAMME-OOSTKERKE
 tel. 050/605487
 e-mail : johan@acxsens.be

12 NIEUWE WONING GEVELS EN SNEDES
 15 schaal 1/x

de architect	de bouwheer	de vc/epb	de aannemer
Wim Boeckelandt Orde van Architecten West - Vlaanderen	dhr. JOHAN JACKSENS
datum	gewijzigd	omschrijving	
12/01/2021	
dossier	...		
19152JAC	...		