
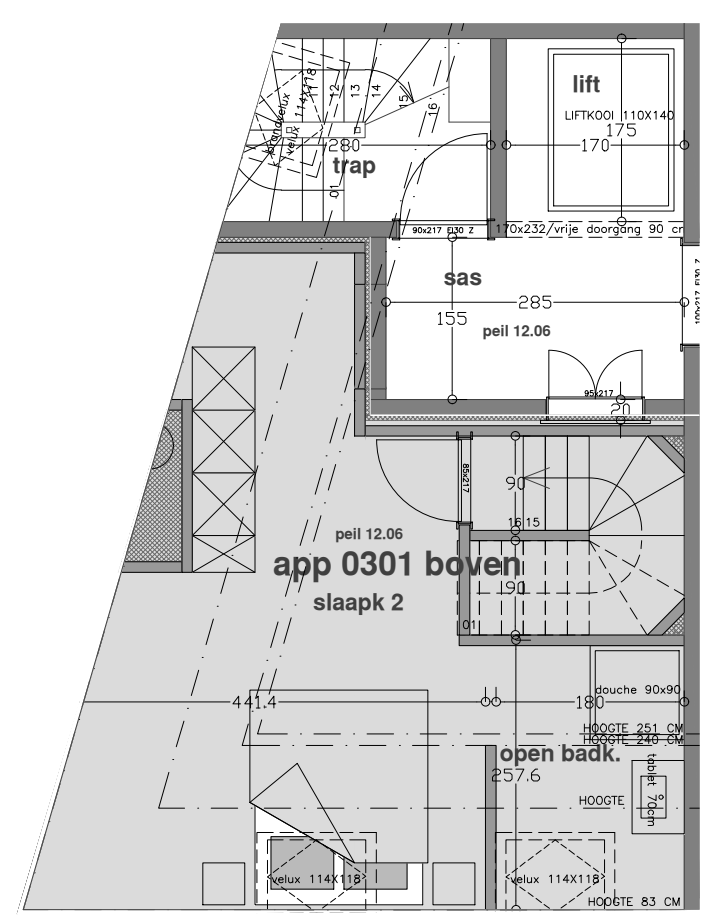
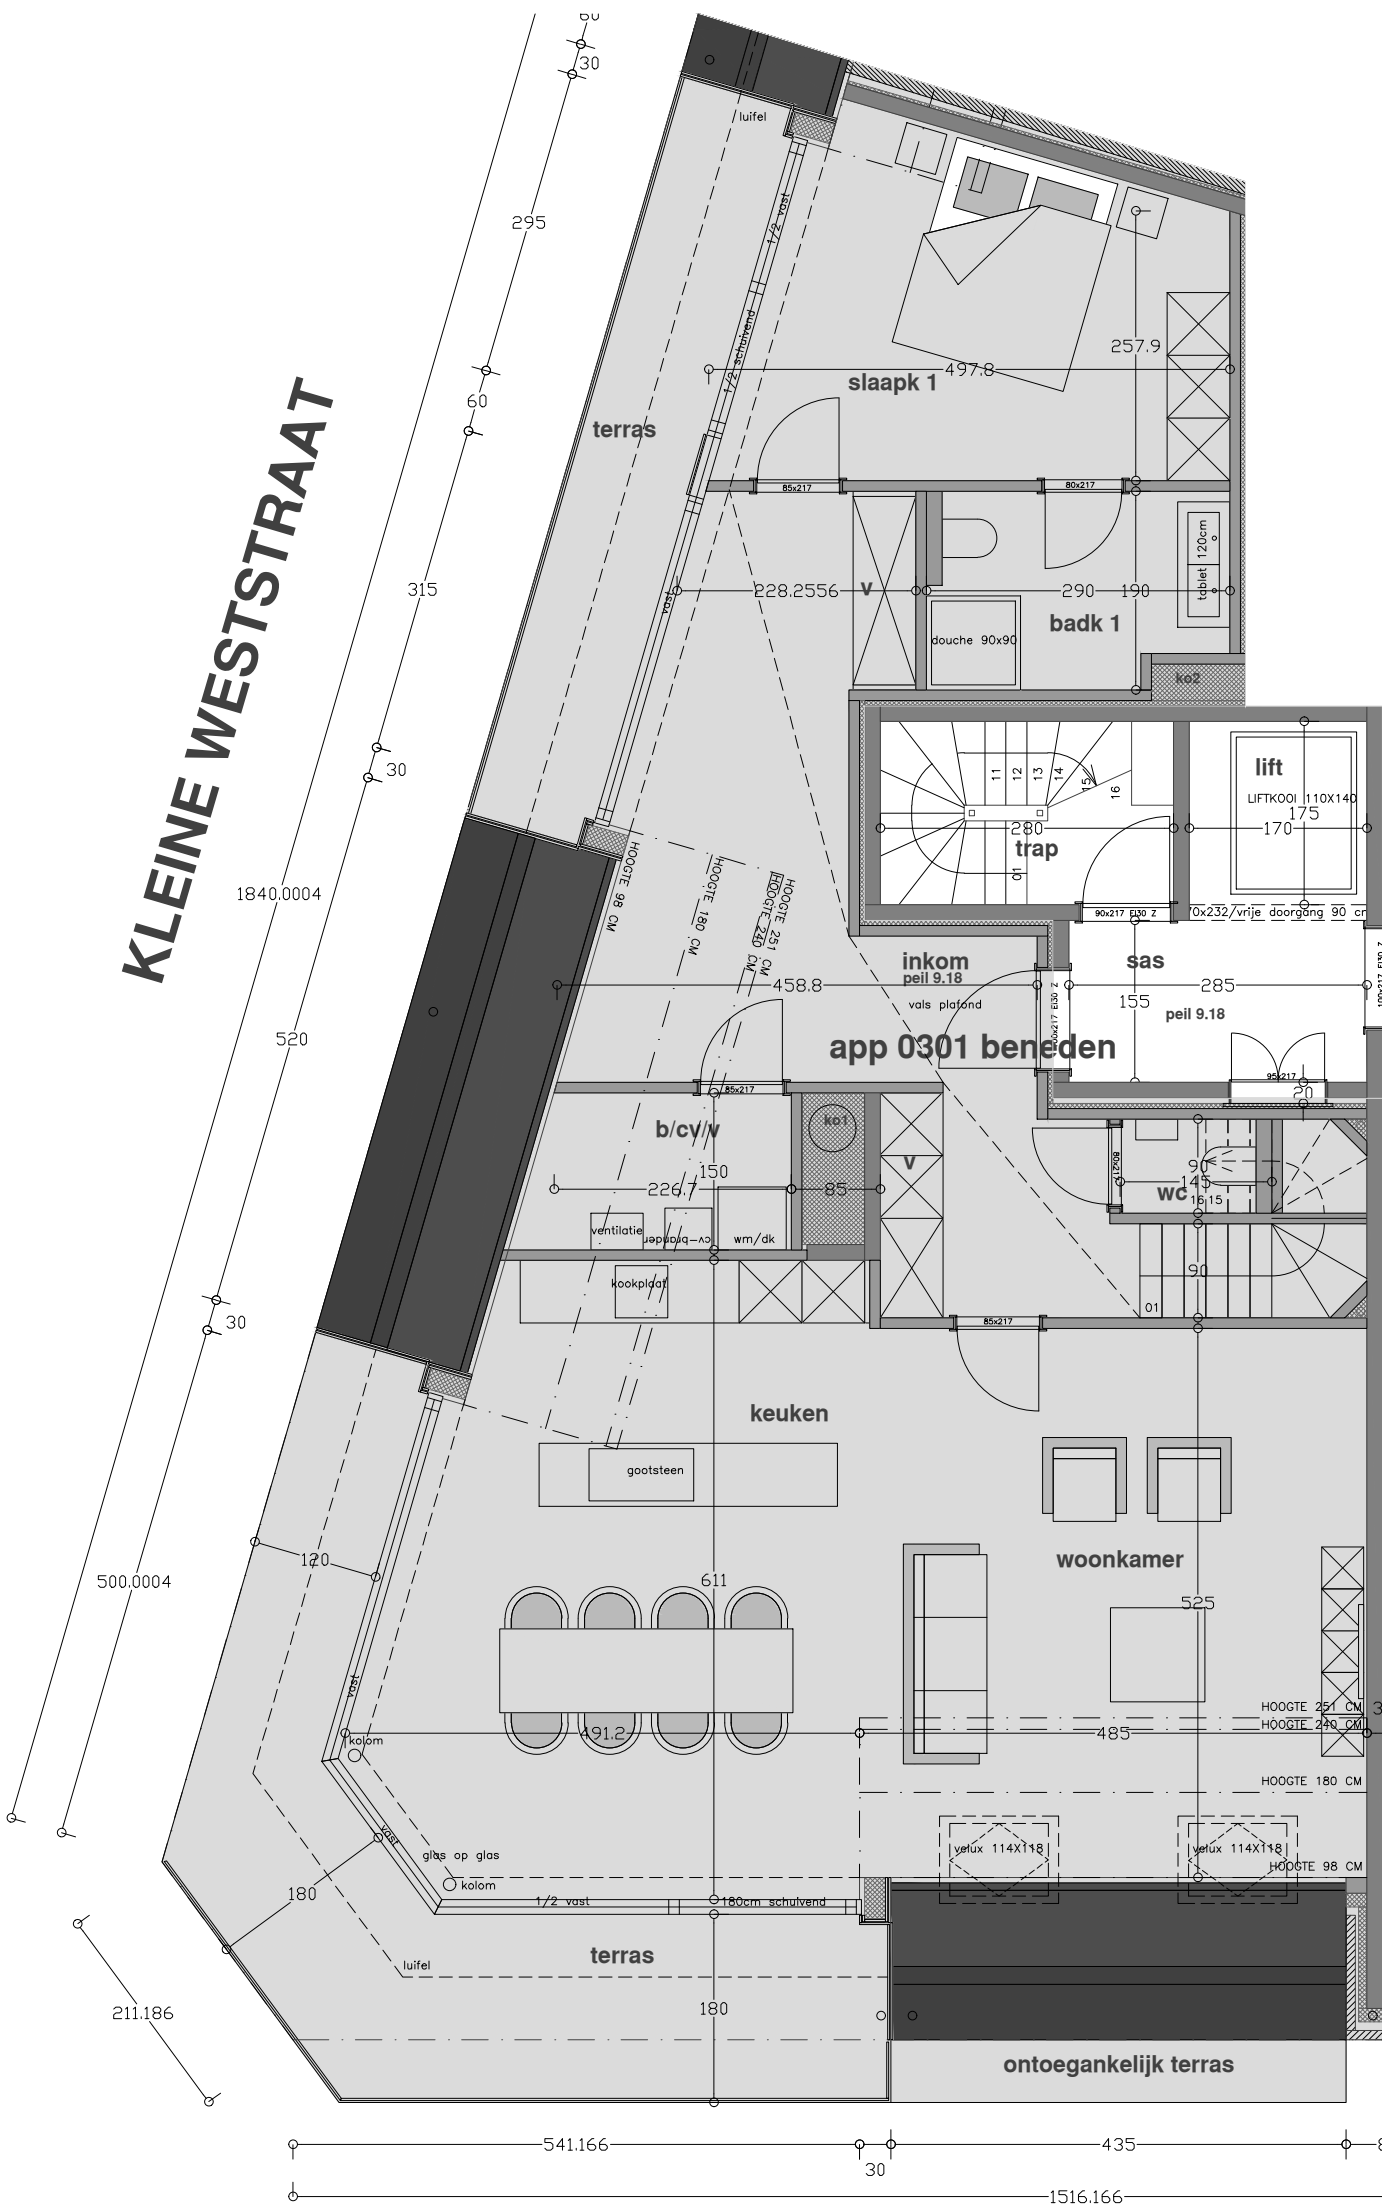


APPARTMENT 0202

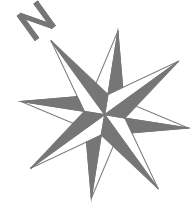

project/bouwplaats	plan : ZIE PLAN	versie
APPARTEMENTSGEBOUW RESIDENTIE SEABIND	Dossier : 17055 VAN	01/
Kad 1e Afdeling Sectie A nis 28E - 27C - 27D	Datum : 15/03/2021	02/
WESTSTRAAT 18-20-22		03/
8370 Blankenberge		
ARCHITECTEN		
BURO		
www.architektenburo.be		
Architektenburo Wim Baekelandt bvba Kaivekeerdijk 147 8300 Knokke-Heist tel. 050/552715 gsm. 0486/957619		

WESTSTRAAT