



KELDER -1

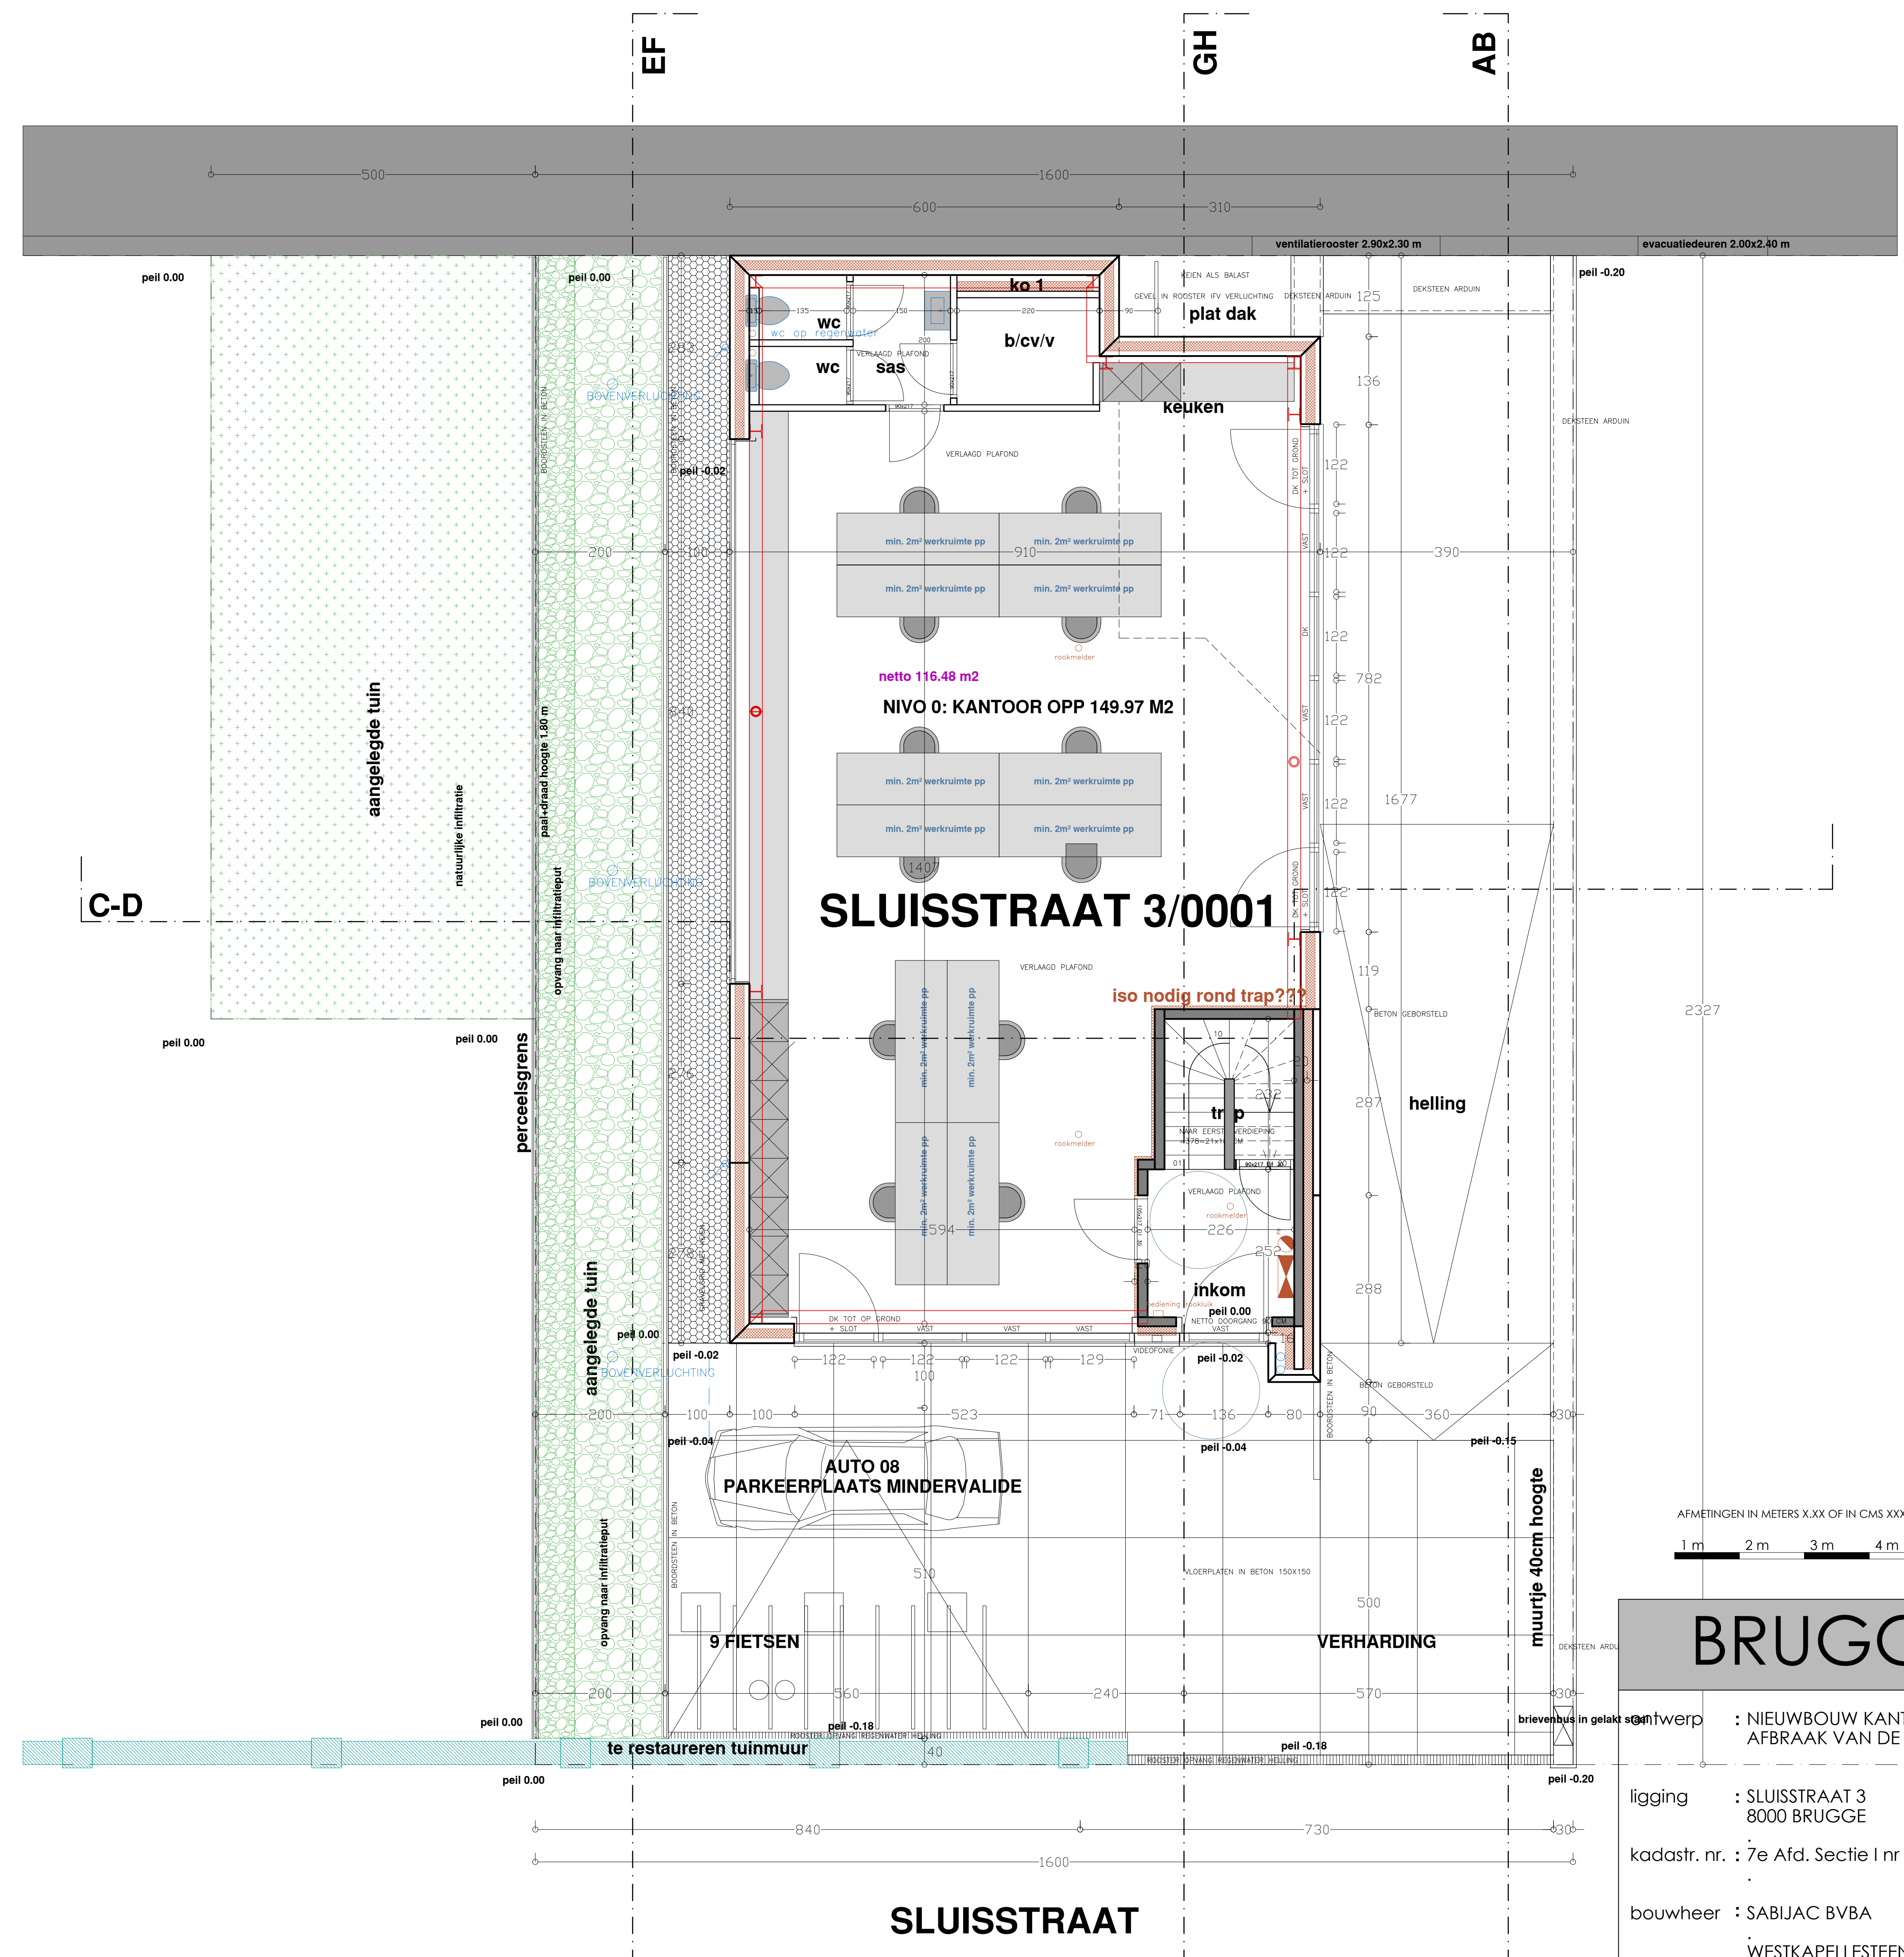

GELIJKVLOERS

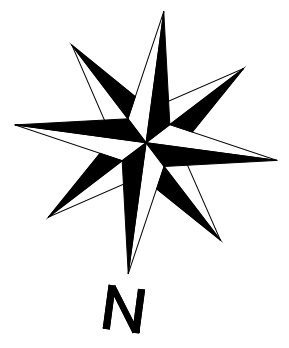

AFMETINGEN IN METERS X.XX OF IN CM'S XXXX

1m 2m 3m 4m 5m

BRUGGE

opdrachtgever : NIEUWBOUW KANTOORGEBOUW NA AFBRAAK VAN DE BESTAANDE TOESTAND
 ligging : SLUISSTRAAT 3
 8000 BRUGGE
 kadastr. nr. : 7e Afd. Sectie I nr 318/03A
 bouwheer : SABIJAC BVBA
 WESTKAPPELSTEENWEG 10
 8340 DAMME-OOSTKERKE
 gsm. 0475/495540 (Johan Jacxsens)
 e-mail. : johan@jacxsens.be

1	kelder, gelijkvloers,	schaal 1/50	
4		schaal 1/x	
de architect	de bouwheer	de vc/epb	de aannemer
Wim Boeckelant Orde van Architecten West-Vlaanderen	BRJ JOHAN-JACXSENS		
datum	gewijzigd	omschrijving	
12/08/2019			
dossier			
17043JAC			
		www.architektenburo.be	
		Architectenburo Kerkveldstraat 147 tel. 050/532715	
		Wim Boeckelant - bvba 8300 Kruisbeek gsm. 0486/957619	