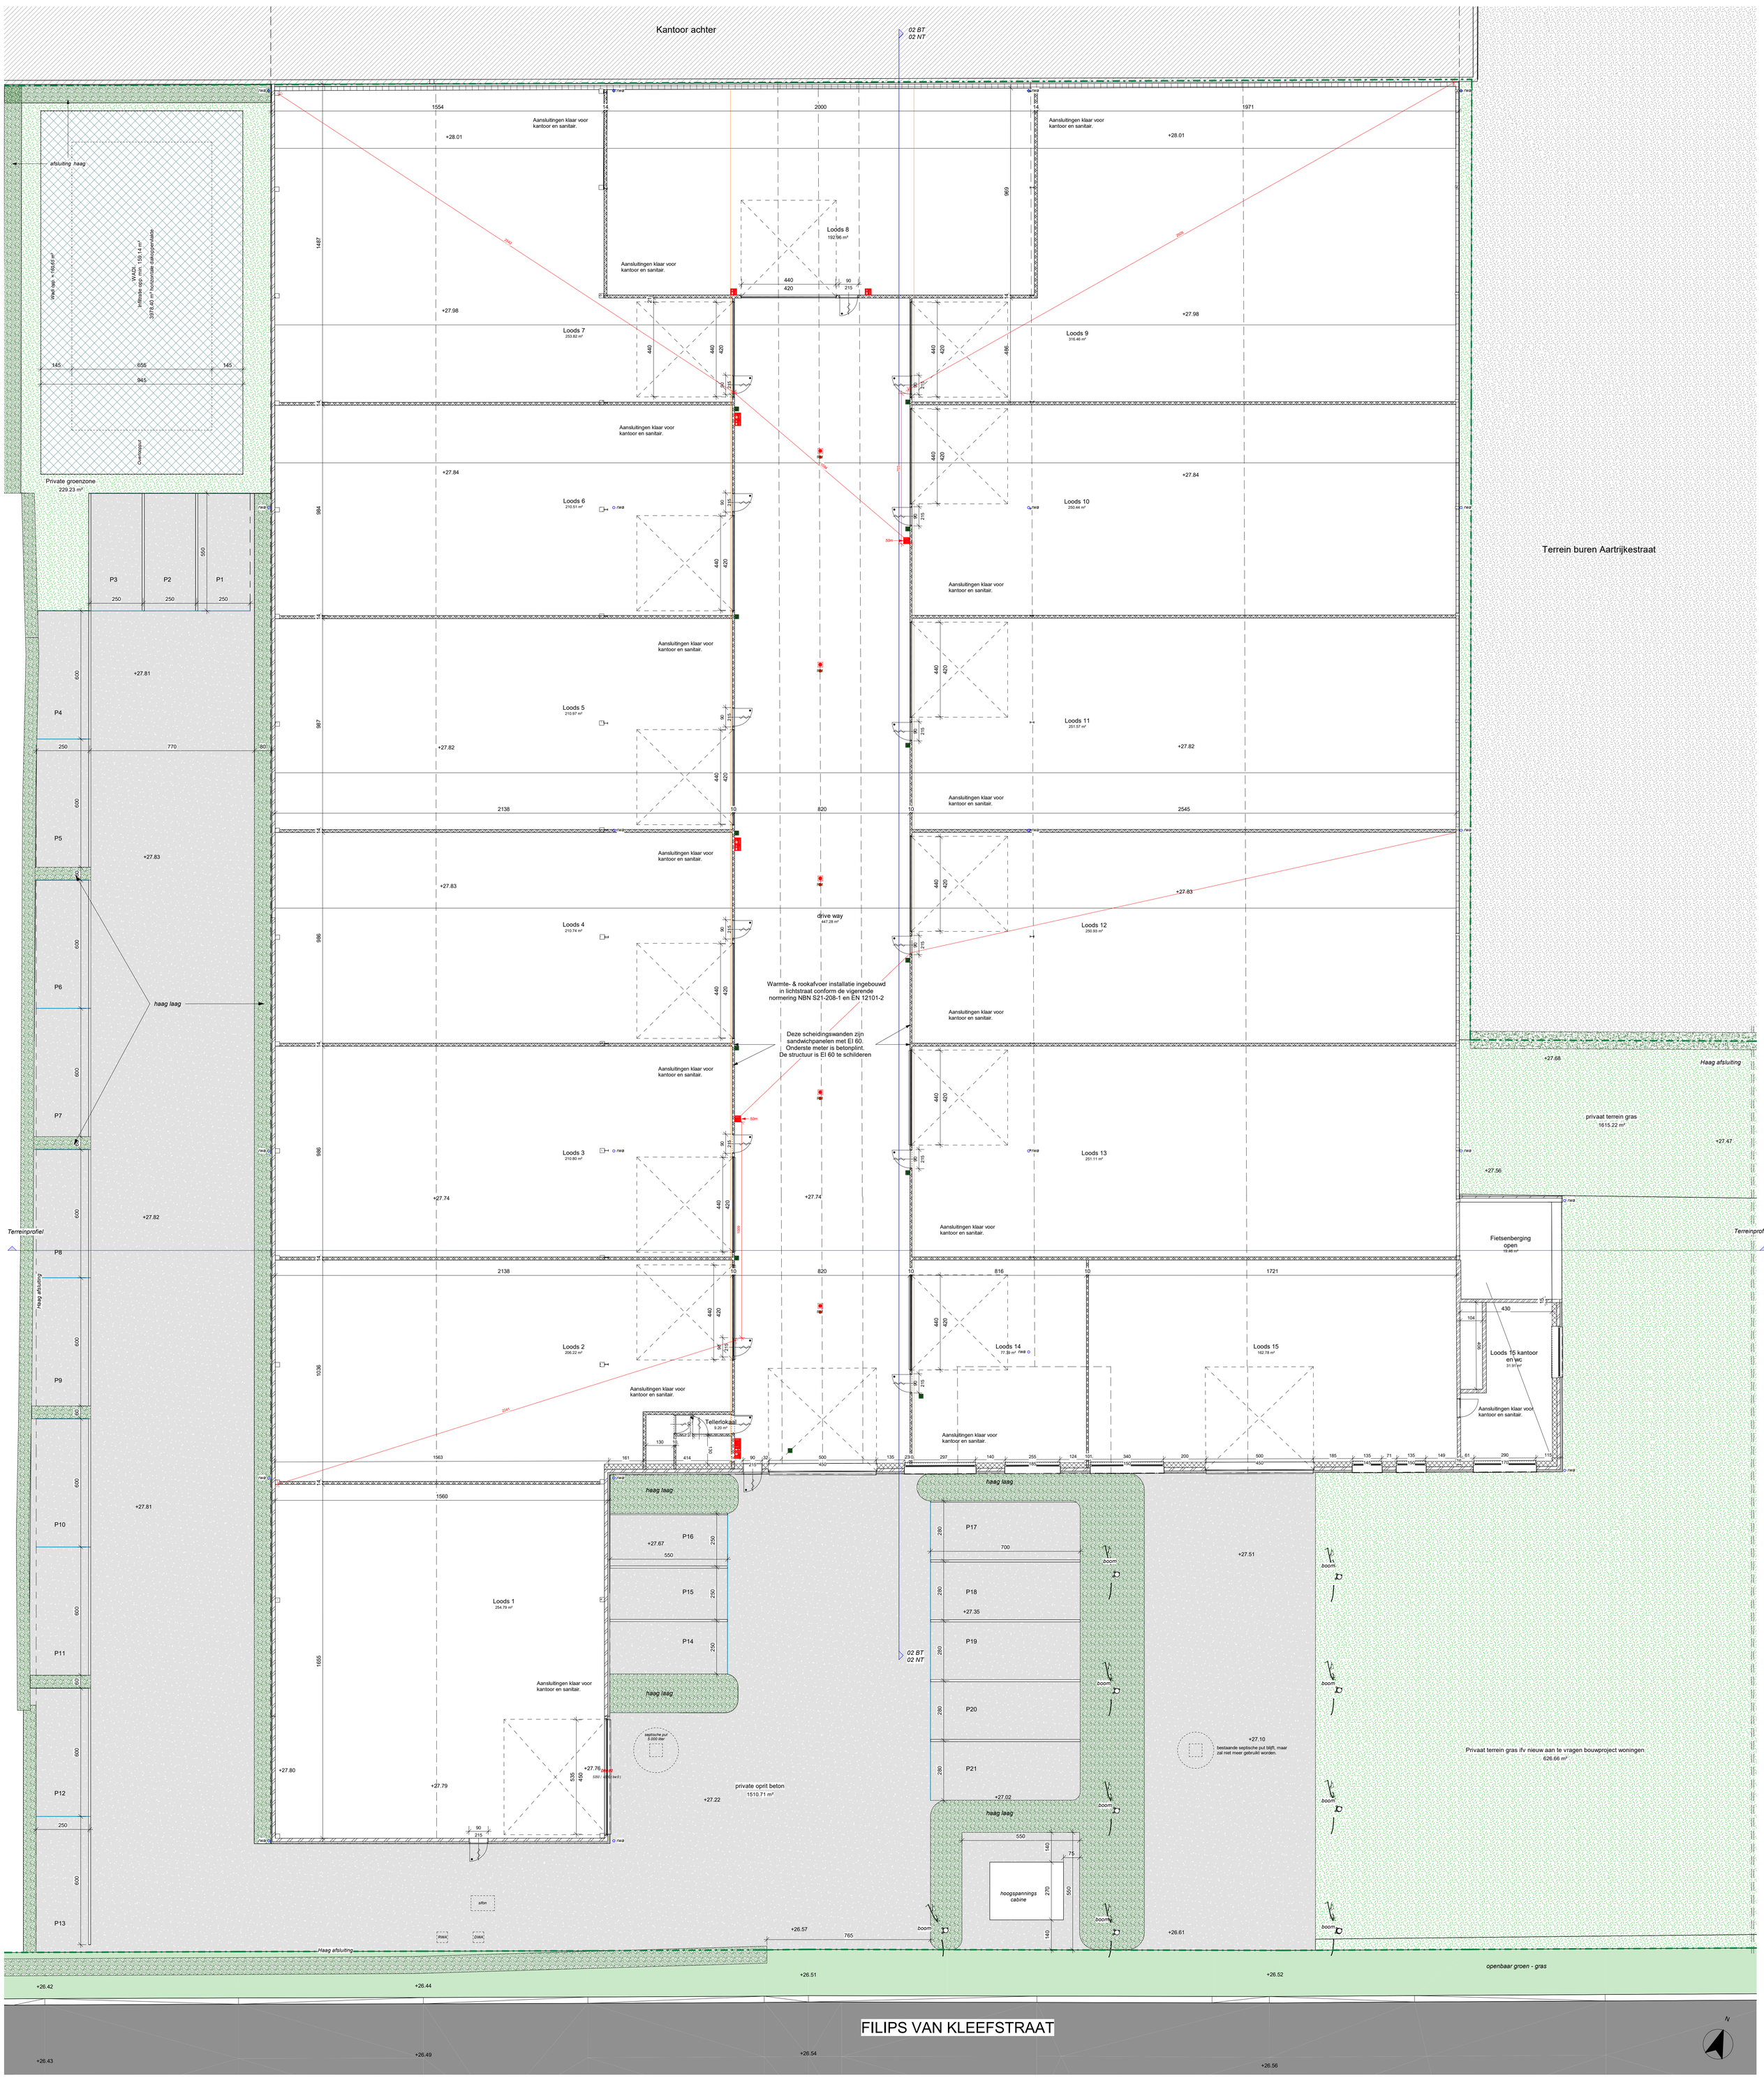

Gelijkvloers loodsen NT

1 : 100

ASK Architectenbureau BV Architect Stefan Kips Westkapellestraat 84 bus 0.1 B-8300 Knokke-Heist Tel : 050/745.000 Mail : info@ask-architect.be www.ask-architect.be	PROJECT / BOUWPLAATS 787 Herindeling van bestaande loods Torhout, 1ste afd. Sectie A, nr. 898L en 900P Filip Van Kleefstraat 1 B-8820 Torhout	Gelijkvloers loodsen NT 27.10.2021 AFMETINGEN in cm SCHAAL 1/100 0 1m 5m

www.ask-architect.be

25-11-2020