


# 1e VERDIEPING

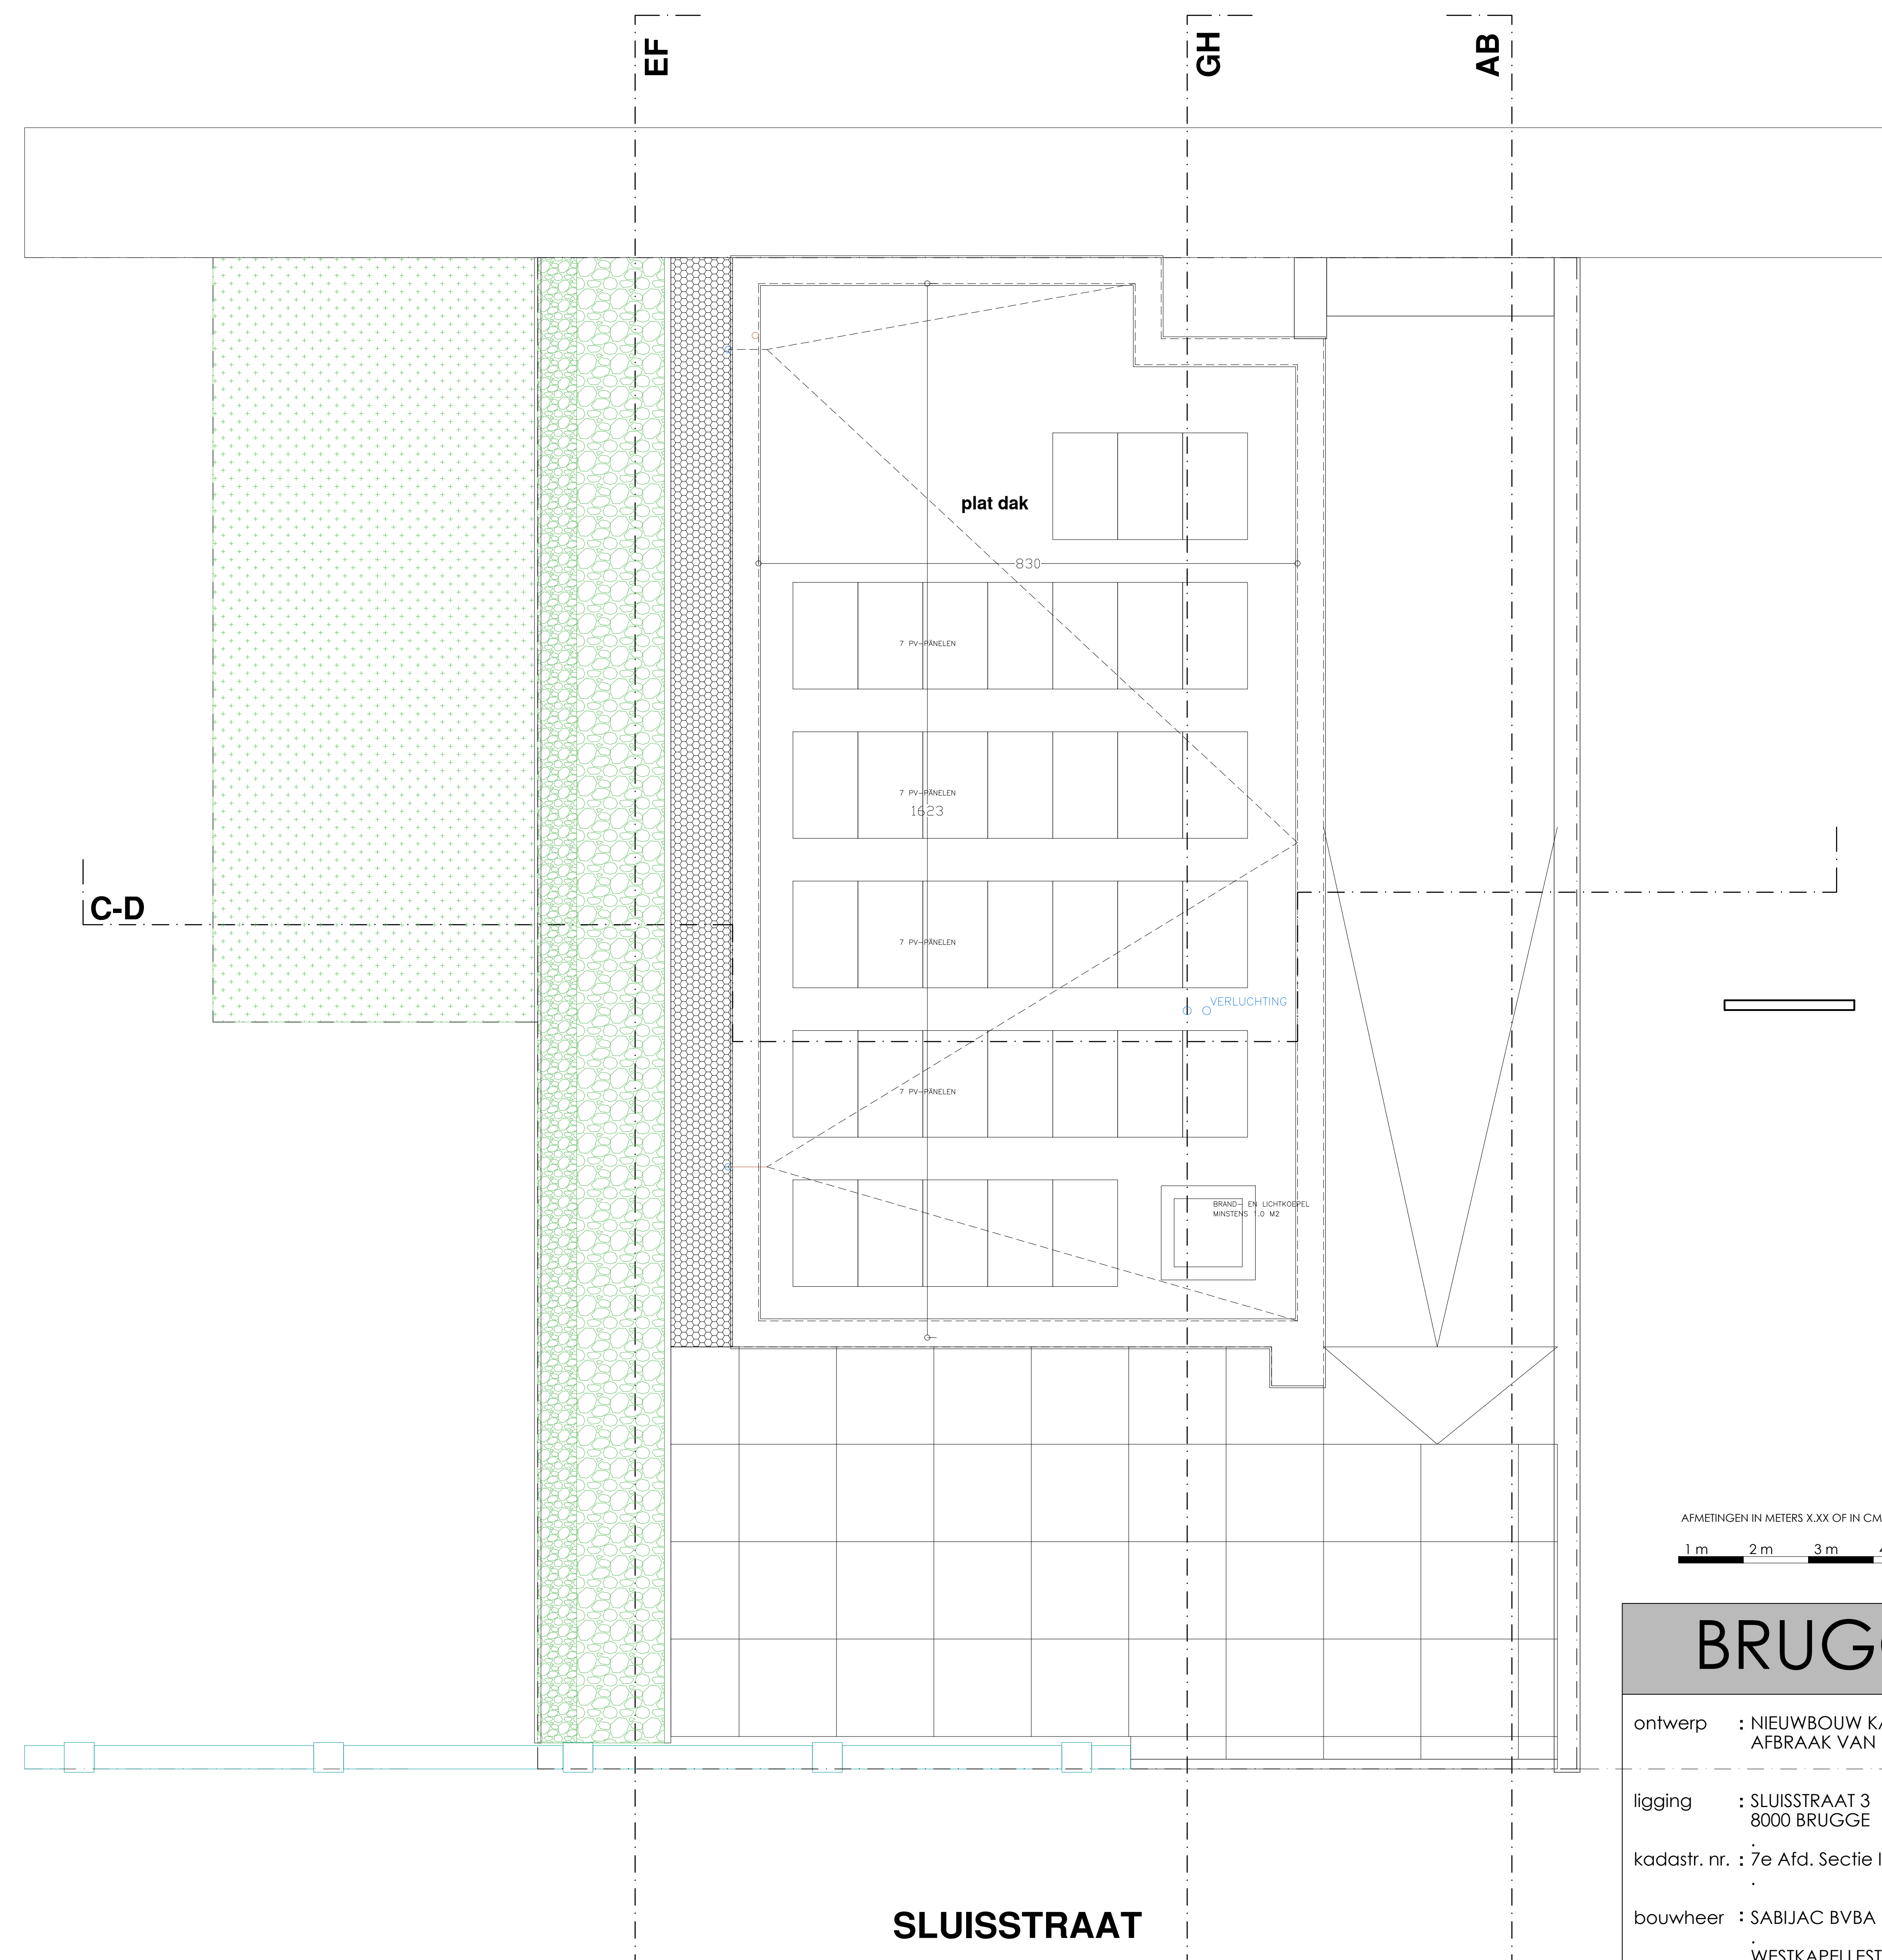

# DAKENPLAN

### LEGENDE

compartment	isolatie	oude muren	binnenmetselwerk
evacuatiewegen	cellenbeton	gevelsteen	metselwerk
toegankelijkheid	gipsmuren	afbraak	beton

DE VOLGENDE LEIDINGNETTEN ZIJN AANWEZIG:  
 • AFVALWATERAFVOEREN in gebelit  
 • WATER  
 • GAS  
 • ELECTRICITEIT  
 • TELEFOON  
 • DISTRIBUTIE

DE FUNDERINGEN DIENEN TOT GOEDE GROND TE GAAW – VOOR UITVOERING ZIE PLANNEN SHB IRINGENIER  
 – STUURDE KUNNEN WISZINGEN IN NIET 10 JAAR VOORBEREIDINGEN  
 – VOOR DE KEUKEN INSTALLATIE ZIE RESPECTIEVELIJKE PLANNEN  
 – OVERAL WAAR VOCHTDRINGING EN/OF CONDENSATIE MOGELIJK IS, DIENT ROOFDING EN/OF ISOLATIE VOORZIEN TE WORDEN  
 – OVERAL WAAR HOUT ZAL VOOR DE MECHANISCH VENTILATIE LITSPARINGEN VOORZIEN WORDEN  
 – NEIGINGEN OP DE GRONDPLANNEN ZIJN AANGEGUID TER ILLUSTRATIE  
 – AFMETINGEN KOLOMMEN-PLATEN-BALKEN ZIJN AANGEGUID TER ILLUSTRATIE  
 – HOOGTELEGENDE WORDEN VOORZIEN VOLLENDE RECHTENWIJEN, BRONNEN

### AFKORTINGEN

- T tuin
- K koer
- P plat dak
- H hellend dak
- 05

### GEVELMATERIALEN

- 01 architectonisch beton kleur wit
- 02 poort in staal gelakt antracietgrijs
- 03 blauwe hardsteen
- 04 dubbel glas klaar
- 05 buitenschrijfwerk aluminium kleur antraciet
- 06 dakrandafwerking in aluminium kleur antraciet
- 07 dubbel glas klaar onderdoorzichtig
- 08 rooster in aluminium kleur antraciet
- 09
- 10
- 11
- 12
- 13
- 14
- 15
- 16

## BRUGGE

ontwerp : NIEUWBOUW KANTOORGEBOUW NA AFBRAAK VAN DE BESTAANDE TOESTAND

ligging : SLUISSTRAAT 3  
8000 BRUGGE

kadastr. nr. : 7e Afd. Sectie I nr 318/03A

bouwheer : SABIJAC BVBA  
WESTKAPELLESTEENWEG 10  
8340 DAMME-OOSTKERKE  
gsm. 0475/495540 (Johan Jaxsens)  
e-mail. : johan@jaxsens.be

2	verdieping, dak	schaal 1/50	
4	.	schaal 1/x	
de architect	de bouwheer	de vc/epb	de aannemer
Wim Baekelandt Orde van Architecten West - Vlaanderen	DRY JOHAN JAXSENS		
datum	gewijzigd	omschrijving	
12/08/2019			
dossier			
17063JAC			
		www.architektenburo.be	
		Architektenburo Kohavestrijde 147 tel. 050/552715	
		Wim Baekelandt - bvba 8300 Kruisestraat gsm. 0486/957619	